


GEPLANTE BEBAUUNG

HINTERE BEBAUUNGSLINE

VORDERE

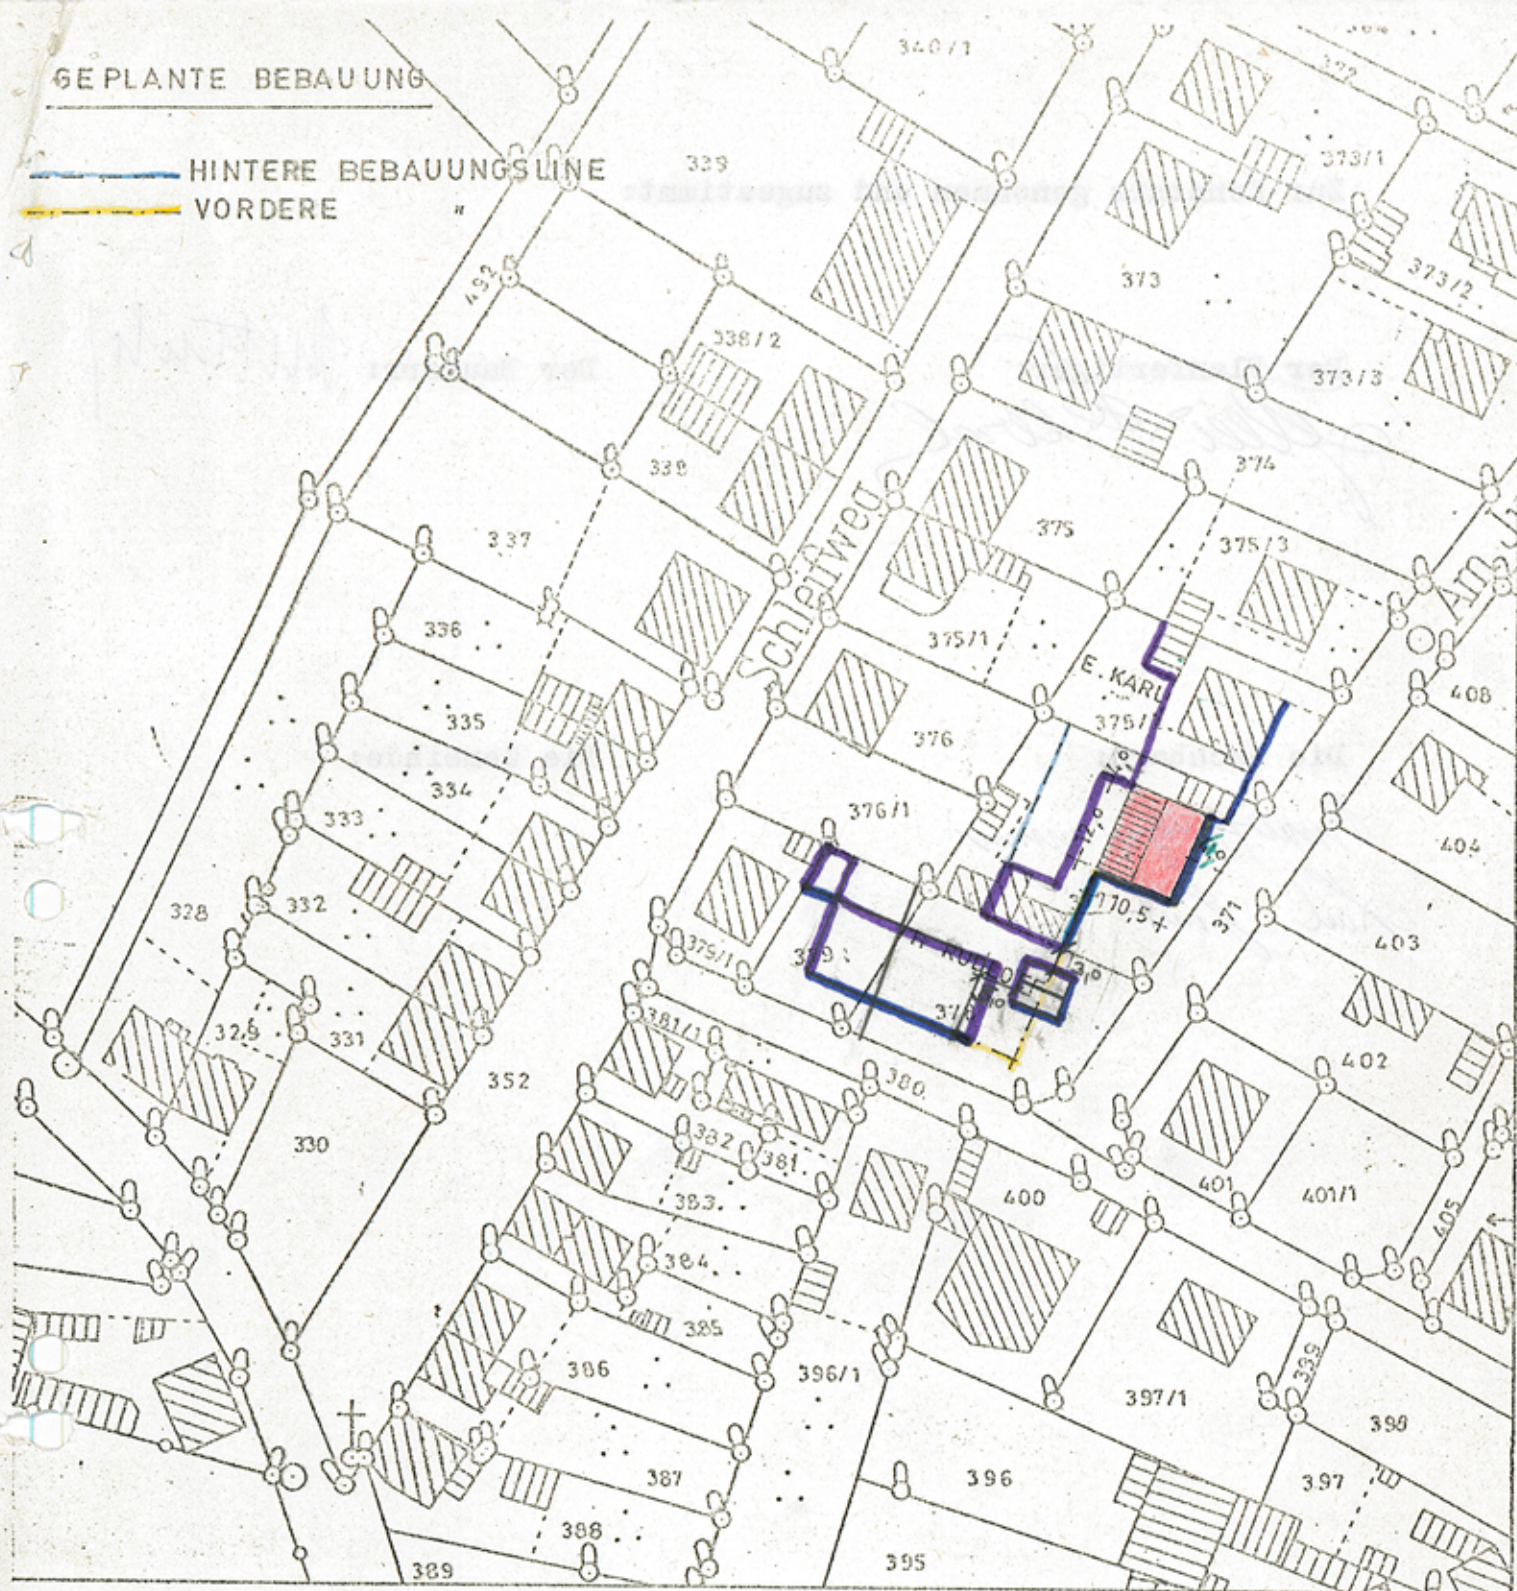

Ausschnitt aus der Flurkarte

NW. 90 - 43 - 11 ... Maßstab 1: 1000 ... (Vergrößerung aus 1: 2500 ...)

Gemarkung: Bergheimfeld ...

Vervielfältigungsrecht vorbehalten.

IN DER DARSTELLUNG DER GRENZEN KÖNNEN VERÄNDERUNGEN BERÜCKSICHTIGT SEIN, DIE NOCH NICHT IN DAS GRUNDBUCH ÜBERNOMMEN SIND. DER GEBÄUDENACKWEIS KANN VOM ÖRTLICHEN BESTAND ABWEICHEN.

Ausgefertigt:

Schwamfurt, den 29. 10. 1969

Vermessungsamt.

Regierungsvermessungsdirektor M.D.



Ausfertigung

Gebühren: DM
Antrag Nr. 2507/1969

Die Gebühren sind erst nach
Zusendung der Zahlungs-
aufforderung einzuzahlen.

