


Gemeinde Bergheinfeld

Änderung des Bebauungsplanes "Hinterm Dorf" der Gemeinde Bergheinfeld für die Grundstücke Fl.Nr. 302 und 303

--- Grenze des räumlichen Geltungsbereiches § 9 Abs. 7 BBauG

△ = nur Doppelhäuser zulässig

Im übrigen gelten die weiteren Festsetzungen des Bebauungsplanes "Hinterm Dorf" vom 24.2.1981 (Genehmigungsdatum)

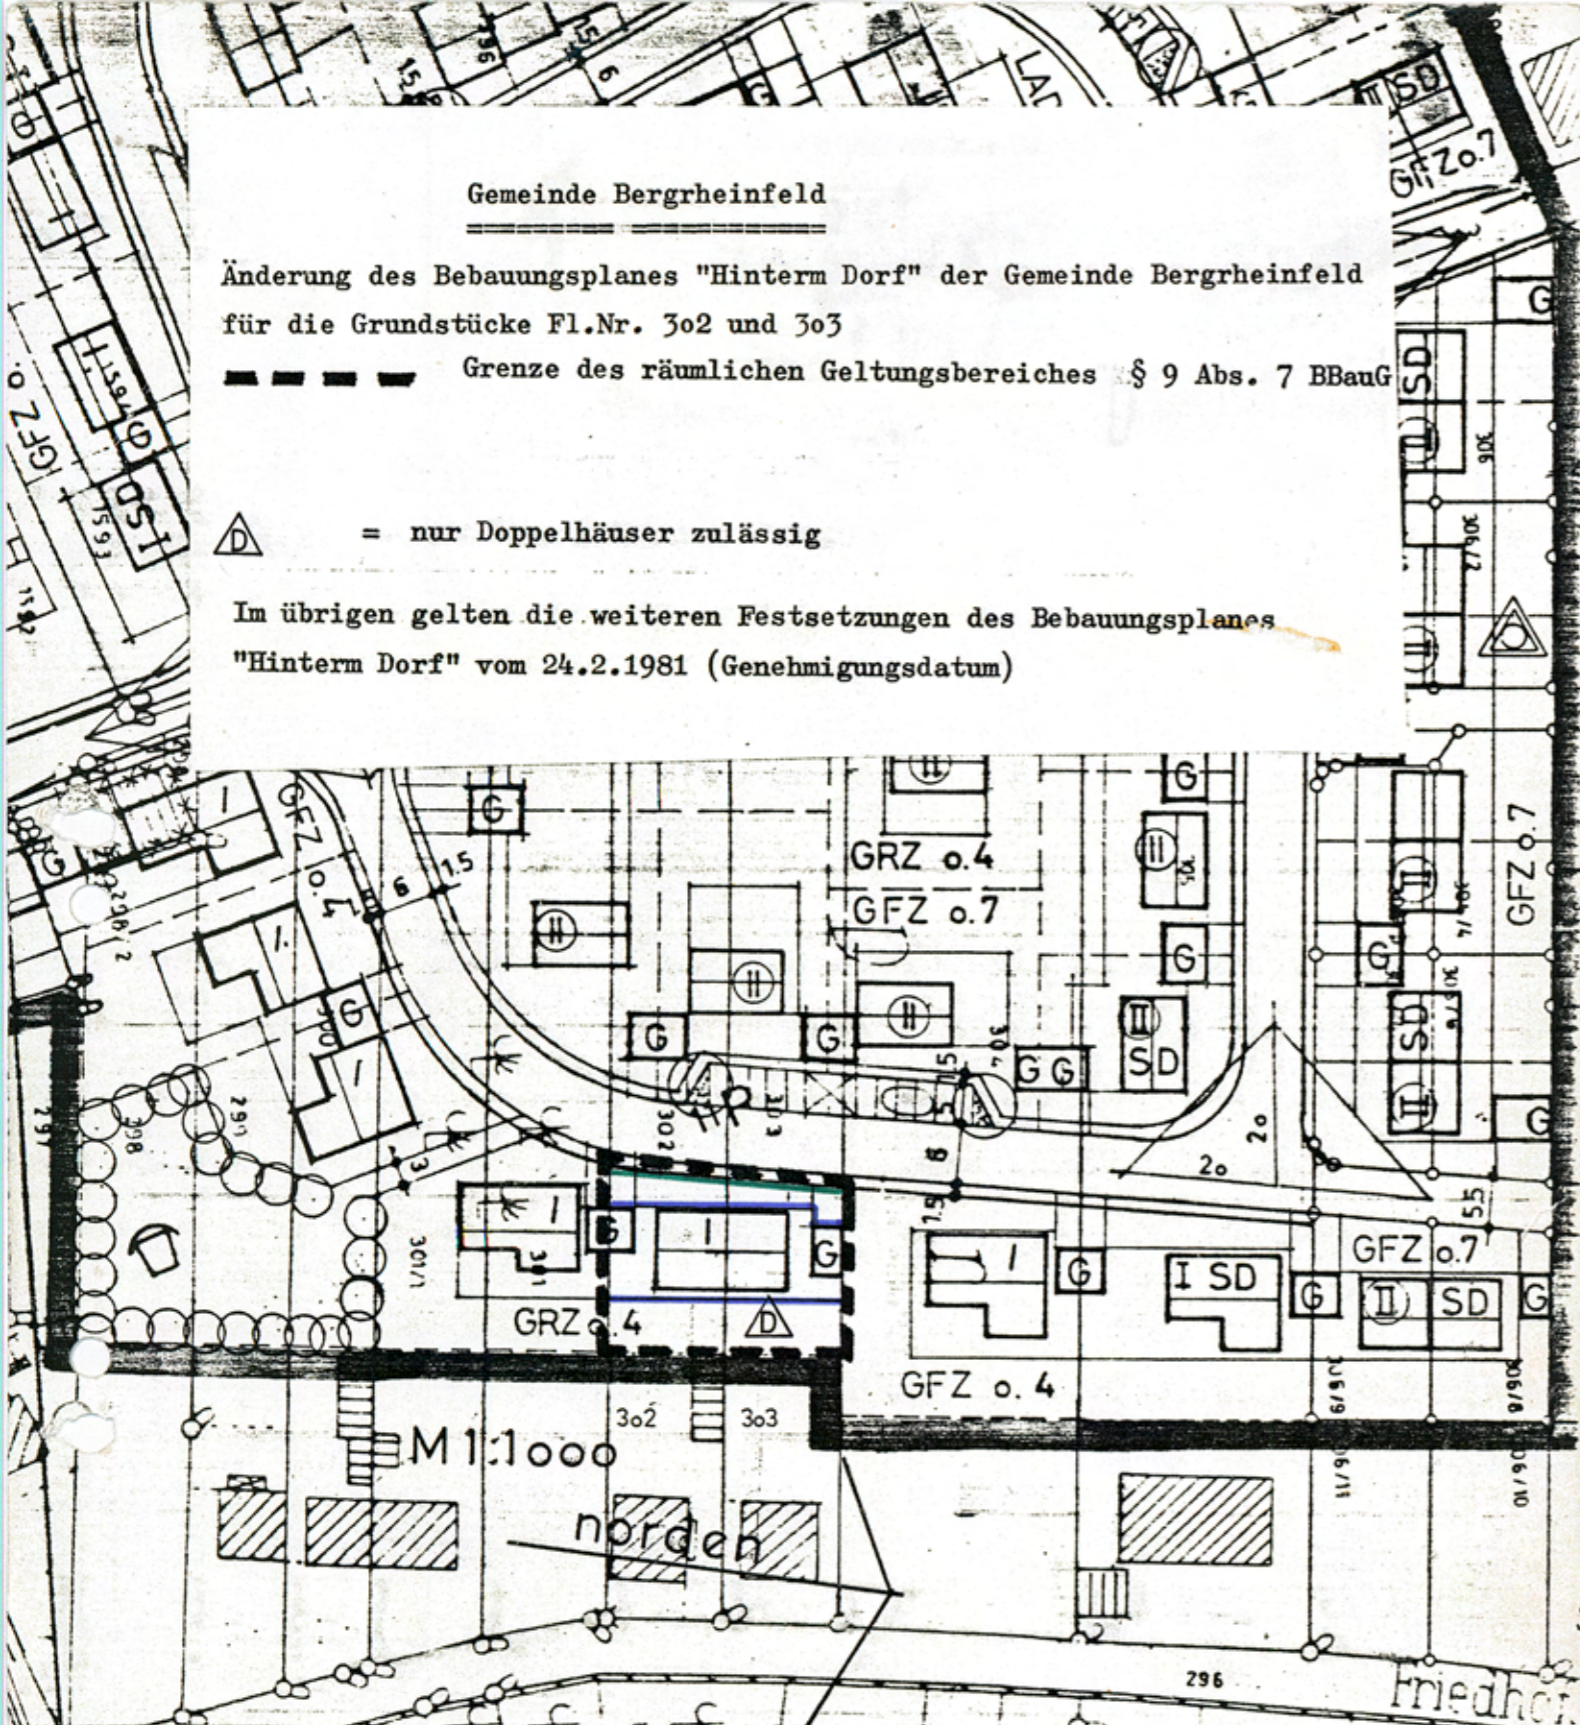

Bekanntmachungsvermerk

Veröffentlichung im Nachrichtenblatt der Gemeinde Bergheinfeld am 16.07.1982 Nr. 27/82



*[Signature]*

1. Bürgermeister

*[Signature]*  
Architekt BDB  
Bergheinfeld, den 22.3.1982

Die Bebauungsplanänderung ist gem. § 11 BBauG mit Bescheid des Landratsamtes Schweinfurt vom 07.07.1982 Nr. 5.3 - 610 - 1/1 genehmigt worden.

Schweinfurt, 07.07.1982 Sch  
Landratsamt  
I.A.



*[Signature]*  
Mainka  
Oberregierungsrat



Bekanntmachungsvermerk  
Veröffentlichung im Nachrichtenblatt der Gemeinde Bergheinfeld am 16.07.1982 Nr. 27/82  
*[Signature]*  
Architekt BDB  
Bergheinfeld, den 22.3.1982  
*[Signature]*  
1. Bürgermeister