


Änderung des Bebauungsplanes
für das
Baugebiet "Gochsheim-Nord"

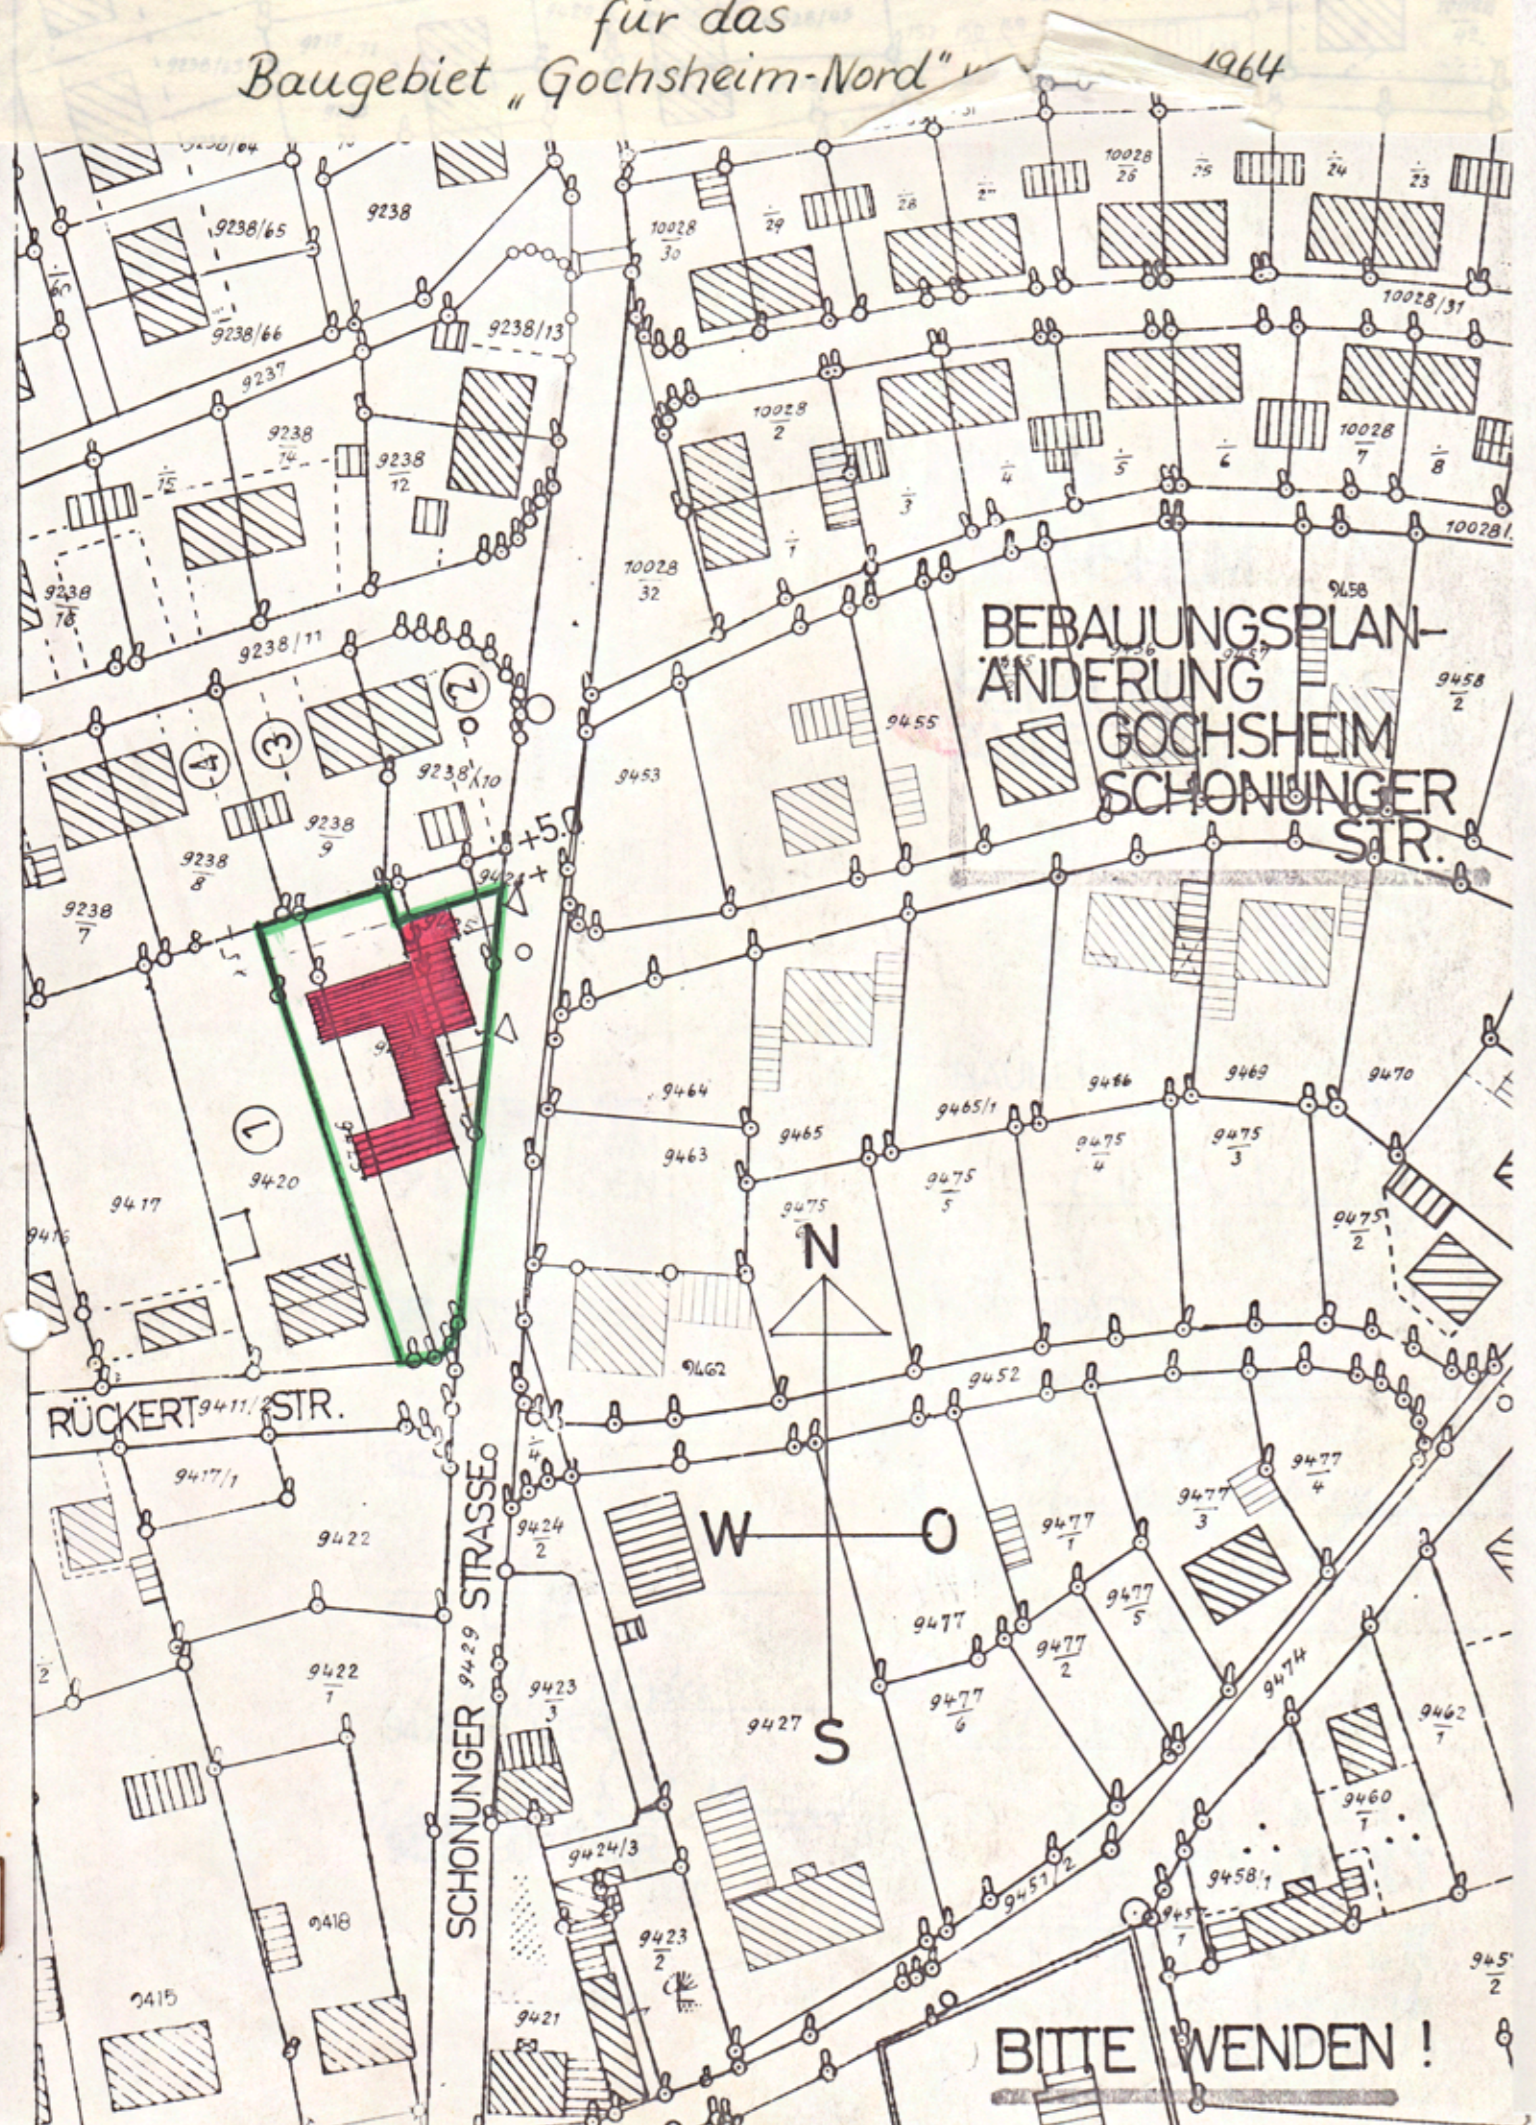

WOHNHAUS
MUCK
GOCHSHEIM

BEBAUUNGSPLAN-
ÄNDERUNG

MIT BEBAUUNG
IN DIESER FORM
EINVERSTANDEN:

GRUNDSTÜCKS-
EIGENTUMER:

Paul Ludwig
9423 LUDWIG

duy
9424 CO OP

Frieda Pfister
9425 PFISTER

Walter Buchner
9426 BÜCHNER

BAUHERR

NACHBARN

1. *Gisela Müller*

2. *Klaus Greifenberg*

3. *Hedwig Dietsch*

4. *Josafa Walter*

BERATENDER
ARCHITEKT
GOCHSHEIM, AM MÄRZ 72
ARCH. PETER MUCK
8726 Gochsheim
Rückertstrasse 48
Telefon SW 6122

Satzung zur Änderung
der
Satzung

der Gemeinde Gochsheim, Landkreis Schweinfurt
über den
Bebauungsplan für das Baugebiet "Gochsheim - Nord"

Auf Grund des Art. 23 der Gemeindeordnung für den Freistaat Bayern vom 25. Januar 1952 (BayBS. 461) in Verbindung mit § 13 des Bundesbaugesetzes vom 23. Juni 1960 (BGBl. I S. 341) hat der Gemeinderat in seiner Sitzung vom 8. März 1972 nach § 2 Abs. 7 in Verbindung mit § 10 BBauG als

Satzung

beschlossen:

§ 1

§ 1 der Satzung über den Bebauungsplan für das Baugebiet "Gochsheim-Nord" vom 27. Oktober 1964 (Amtsblatt für die Stadt Schweinfurt und den Landkreis Schweinfurt Nr. 48/1965) zuletzt in der Fassung vom 4. Januar 1972 (Amtsblatt Nr. 2/1972) wird wie folgt geändert:

Für die städtebauliche Ordnung im Gebiet "Gochsheim-Nord" der Gemeinde Gochsheim ist der Bebauungsplan vom 27. Oktober 1964, hinsichtlich der Grundstücke Pl.Nr. 9423, 9424, 9425 u. 9426 in der Fassung vom 8. März 1972 maßgebend.

Der Änderungsplan vom 8. März 1972 ist Bestandteil dieser Satzung.

§ 2

Diese Satzung tritt mit dem Tage der Bekanntmachung in Kraft (§ 12 BBauG).

Gochsheim, den 15. März 1972

Gemeinde:

Koß

(Keß)

1. Bürgermeister

Angeheftet an die
Amtstafel des Rathauses
am 15. März 1972

Betreff
Änderung des Bebauungsplans für das
Baugebiet "Nord" für die Baugrundstücke
Pl.Nr. 9423, 9424, 9425 u. 9426

Bekanntmachung

- Nachdem die Voraussetzungen für ein vereinfachtes Änderungsverfahren nach § 13 BBauG für die Baugrundstücke Pl.Nr. 9423, 9424, 9425 u. 9426 erfüllt sind hat der Gemeinderat in seiner Sitzung vom 8. März 1972 die Satzung zur Änderung des Bebauungsplans vom 27. 10. 1964 für das Baugebiet "Gochsheim-Nord" gemäß § 2 Abs. 7 in Verbindung mit § 10 BBauG aufgrund des Art. 23 der Gemeindeordnung für den Freistaat Bayern vom 25.1.1952 (BayBS 4 61) in Verbindung mit § 13 BBauG beschlossen.
- Die Änderungs-Satzung mit Tektur-Plan und Begründung als Bestandteil der Satzung liegen ab sofort im Rathaus -Zimmer 10- während der üblichen Dienststunden zur Einsichtnahme öffentlich aus, bis 16. April 1972.
- Mit dieser Bekanntmachung wird der geänderte Bebauungsplan rechtsverbindlich (§ 2 Abs. 7 in Verbindung mit § 12 BBauG).

Gochsheim, den 15. März 1972

Gemeinde:

Koß

(Keß)

1. Bürgermeister

Angeheftet an die
Amtstafel des Rathauses
am 15. März 1972