

Betreff: Änderung des Bebauungsplans der Gemeinde Gochsheim für das Baugebiet "Gochsheim Nord"


Dieses Tekturblatt ist Bestandteil der Satzung der Gemeinde Gochsheim vom 6.2.1973.



Schweinfurt, 9. 3. 1973

Landratsamt I.A.

Bock
Regierungsdirektor

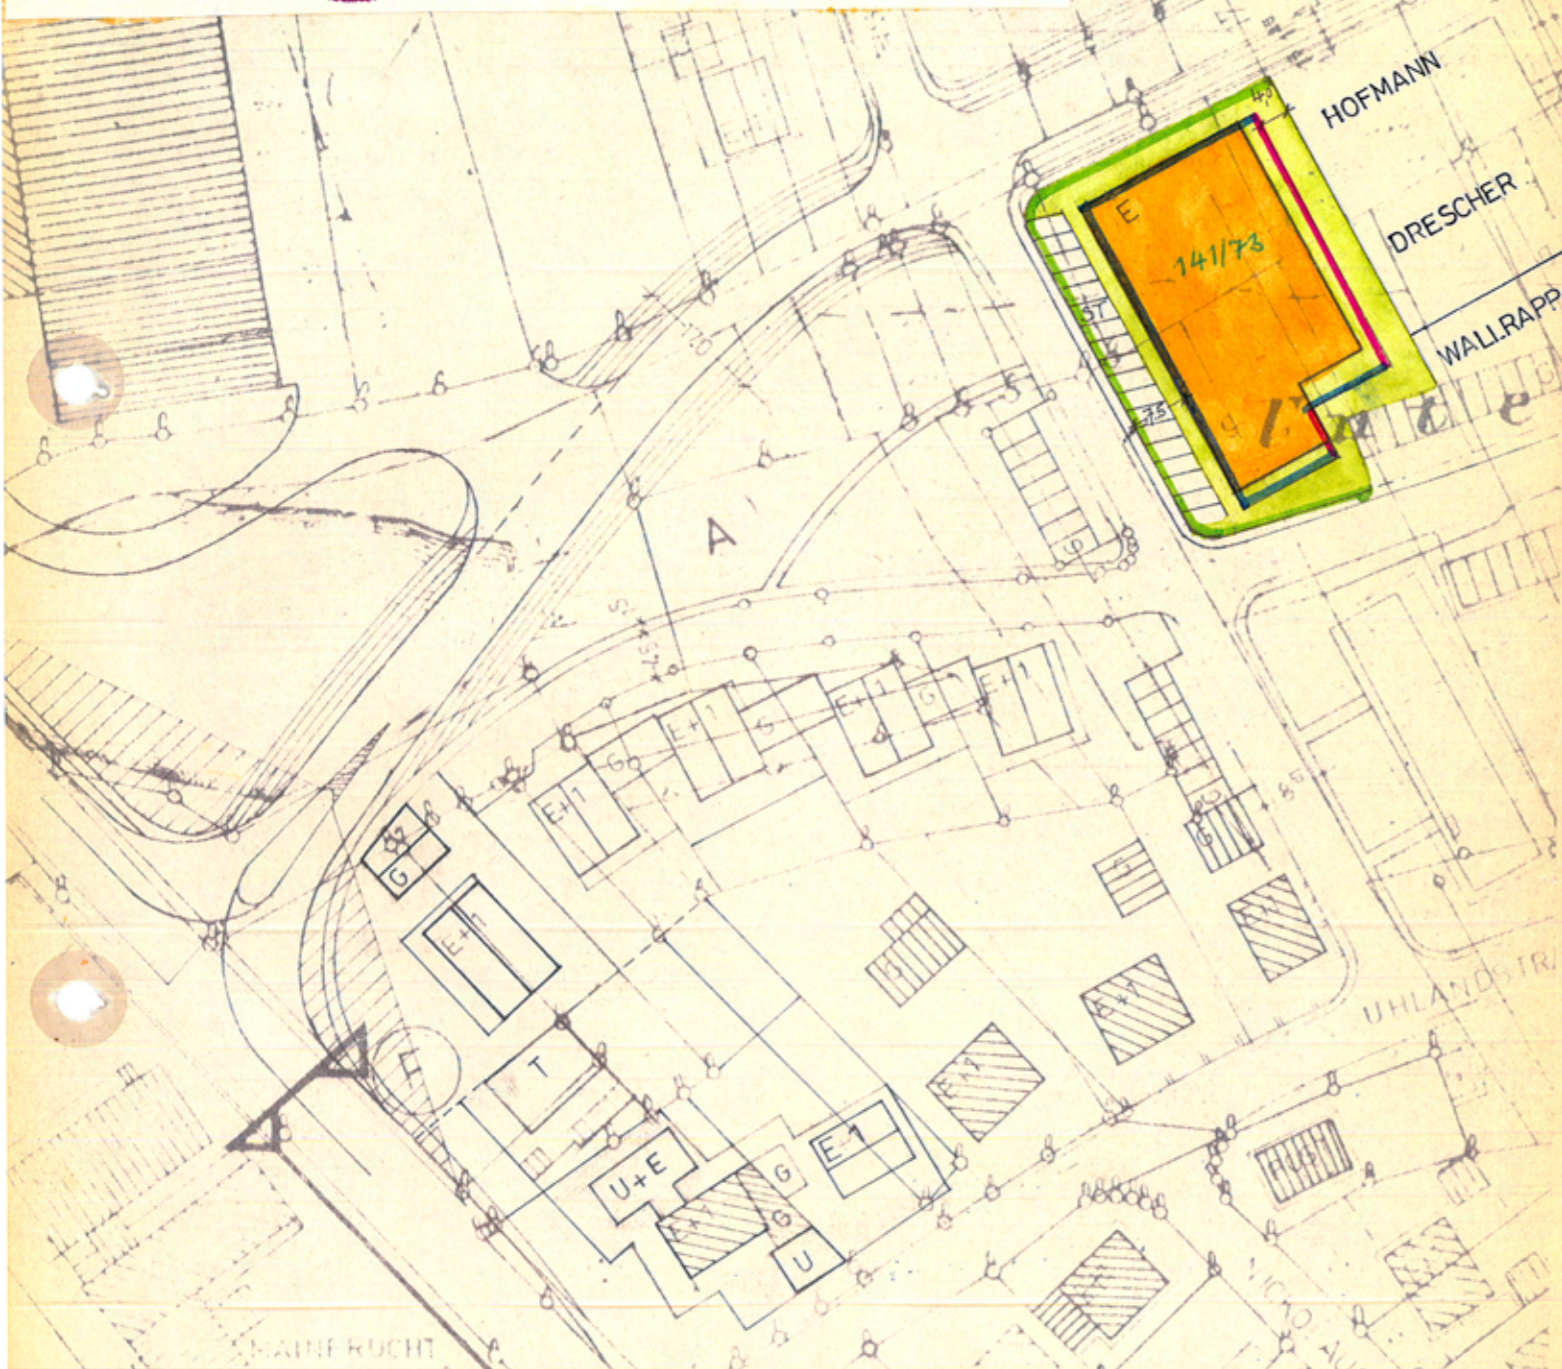

BAUHERR:
LOUIS ROSA-ERNST GEORGII

 **Zentrale Unterfranken**
Louis Rosa - Ernst Georgii
8726 Gochsheim - Postfach 20

DIE NACHBARN:

Hofmann
J. Wallrapp
Hausgeorgheiser

ARCHITEKT:

22. Jan. 1973
Karl Hans Seubert
Architekt
8726 Gochsheim / ufr.
Telefon 61110
Seubert

VEREINFACHTES VERFAHREN

Satzung zur Änderung
der
Satzung
der Gemeinde Gochsheim, Landkreis Schweinfurt
über den
Bebauungsplan für das Baugebiet "Gochsheim - Nord"

Auf Grund des Art. 23 der Gemeindeordnung für den Freistaat Bayern vom 25. Januar 1952 (BayBS I S. 461) i.d.F. vom 22.8.1972 (GVBl. S. 419) in Verbindung mit § 13 des Bundesbaugesetzes vom 23. Juni 1960 (BGBl. I S. 341) hat der Gemeinderat in seiner Sitzung vom 6. Februar 1973 gemäß § 2 Abs. 7 BBauG in Verbindung mit § 10 BBauG als

Satzung

beschlossen:

§ 1

§ 1 der Satzung über den Bebauungsplan für das Baugebiet "Gochsheim-Nord" vom 27. Oktober 1964 (Amtsblatt für die Stadt Schweinfurt und den Landkreis Schweinfurt Nr. 48/1965, zuletzt in der Fassung vom 25.4.1972, Amtsblatt Nr. 18/1972) wird wie folgt geändert:

Für die städtebauliche Ordnung im Baugebiet "Gochsheim-Nord" der Gemeinde Gochsheim ist der Bebauungsplan vom 27. Oktober 1964, hinsichtlich der Grundstücke Fl.Nr. 9285, 9285/1, 9285/2, 9288/1, der Änderungsplan in der Fassung vom 22. Januar 1973 maßgebend.

Der Änderungsplan vom 22.1.1973 ist Bestandteil dieser Satzung.

§ 2

Diese Satzung tritt mit dem Tage der Bekanntmachung in Kraft. (§ 12 BBauG)

~~Artikel 49 GO wurde bei der Beschlussfassung beachtet.~~

Gochsheim, den 6. Februar 1973
Gemeinde Gochsheim



H. Schöner
Schöner
1. Bürgermeister

Bekanntmachung

Betreff
Änderung des Bebauungsplanes für
"Gochsheim-Nord vom 27.10.1964"

1. Nachdem alle Voraussetzungen für ein vereinfachtes Verfahren nach § 13 BBauG für die Änderung des Bebauungsplanes für "Gochsheim-Nord" vom 27.10.1964 erfüllt sind, hat der Gemeinderat in seiner Sitzung vom 6. Februar 1973 die Änderungs-Satzung nach § 2 Abs. 7 in Verbindung mit § 13 BBauG beschlossen.

Die Änderungs-Satzung mit dem Änderungsplan vom 22.1.1973 und dem Gemeinderatsbeschluss vom 6. Februar 1973 mit Begründung liegen ab sofort im Rathaus Zimmer Nr. 7 während der üblichen Dienststunden zur Einsichtnahme öffentlich auf.

2. Mit dieser Bekanntmachung wird der geänderte Bebauungsplan und die geänderte Satzung rechtsverbindlich (§ 2 Abs. 7 in Verbindung mit § 12 BBauG).

Gochsheim, den 12. Februar 1973
Gemeinde:

H. Schöner
(Schöner)

1. Bürgermeister

Angeheftet an die
Amtstafel des Rathauses

am 12. Februar 1973 *o/v*
abgenommen am 16. März 1973 *o/v*

Der Änderungs-Bebauungsplan vom 22.1.1973 und die Satzung wurden hiermit ab 13. Februar 1973 rechtsverbindlich.

Goch *H. Schöner*
(Schöner)

1. Bürgermeister