

Änderung

des Bebauungsplanes "Gochsheim-Nord"

Gochsheim, 10. November 1975

angefertigt:



Gemeinde

flim
Schöner

1. Bürgermeister

karl harts seubert
architekt
8726 gochsheim / ufr
telefon 61717

Schüler

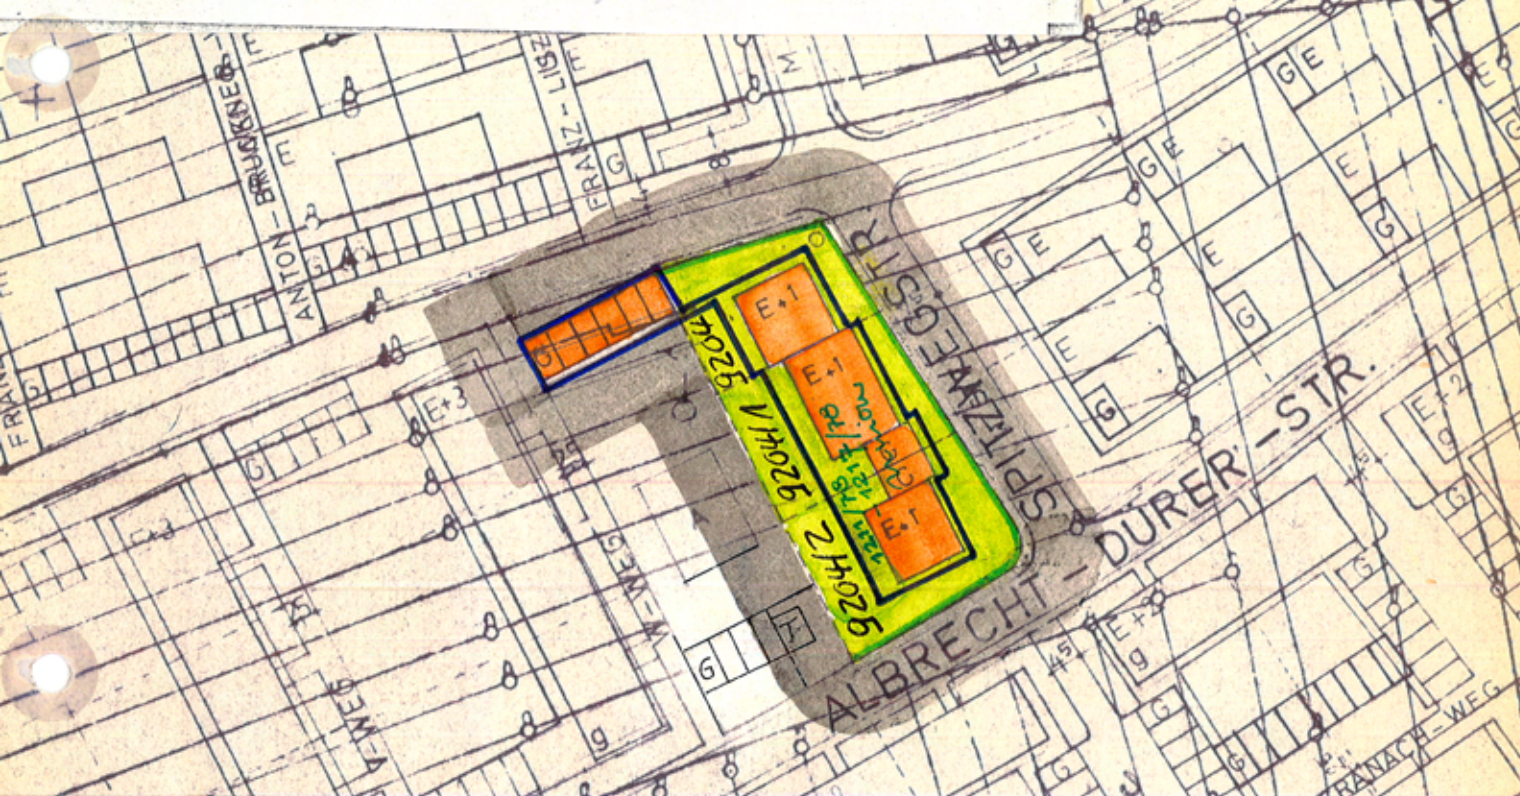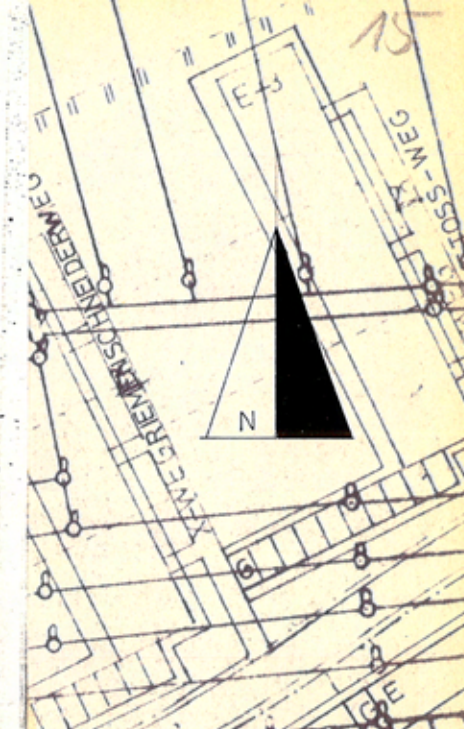

Genehmigungsvermerk:
Die Bebauungsplanänderung ist gemäß § 11 BBauG mit Bescheid des Landratsamtes Schweinfurt vom 14.7.1976 Nr. 2.0 - 610 genehmigt worden.



Schweinfurt, 14.7.1976
Landratsamt I.A.

Beck
Regierungsdirektor

Satzung

zur Änderung der Satzung über den Bebauungsplan der Gemeinde Gochsheim für das Baugebiet Gochsheim "Nord"

Die Gemeinde Gochsheim erläßt aufgrund der §§ 8 - 12 des Bundesbaugesetzes (BBauG vom 23.6.1960 BGBl. I S. 341) i.V. mit Art. 23 der Gemeindeordnung für den Freistaat Bayern (GO) i.d.F. vom 5.12.1973 (GVBl. S. 599) folgende mit Schreiben des Landratsamtes Schweinfurt vom 14. Juli 1976 Nr. 2.0 - 610 nach § 11 BBauG genehmigte Satzung:

§ 1

Der Bebauungsplan der Gemeinde Gochsheim für das Baugebiet Gochsheim "Nord" vom 27.10.1964 (Bestandteil der Satzung vom 29.9.1965, Amtsblatt für die Stadt Schweinfurt und den Landkreis Schweinfurt Nr. 48/1965) wird wie folgt geändert:
Für die Bebauung der Grundstücke Fl.Nr. 9204, 9204/1 und 9204/2 ist das Tekturblatt vom 10.11.1975 maßgebend.

§ 2

Diese Satzung tritt mit ihrer ortsüblichen Bekanntmachung in Kraft.



Gochsheim, 11. MAI 1976
Gemeinde

flim
Schöner

1. Bürgermeister

Bekanntmachung

1. Die vom Gemeinderat am 11.5.1976 beschlossene Bebauungsplanänderung für das Baugebiet "Nord" (Grundstücke Fl.Nr. 9204, 9204/1, 9204/2) hat das Landratsamt Schweinfurt mit Bescheid vom 14.7.1976 Nr. 2.0 - 610 genehmigt.
2. Die Bebauungsplanänderung liegt im Rathaus -Zimmer 12- während der Dienststunden öffentlich aus.
3. Mit dieser Bekanntmachung wird die Bebauungsplanänderung rechtsverbindlich.

Gochsheim, 22.7.1976

Gemeinde
I.V.

Mantel

Mantel
2. Bürgermeister