

29. Änderung

des Bebauungsplanes Gochsheim "Nord"

Gochsheim, den 22.05. 1978

Der Architekt:
Seibert

Gemeinde Gochsheim

Der 1. Bürgermeister:
Schöner




Die nach § 11 BBauG genehmigte Bebauungsplanänderung wurde gemäß § 12 BBauG ab 02.02.1979 öffentlich ausgelegt.

Die Genehmigung und Auslegung wurde am 02.02.1979 bekanntgemacht.

Damit ist die Bebauungsplanänderung gemäß § 12 BBauG ab 02.02.1979 rechtsverbindlich.

Gochsheim, 19.02.1979
Gemeinde

Der 1. Bürgermeister:
Schöner
Schöner
1. Bürgermeister

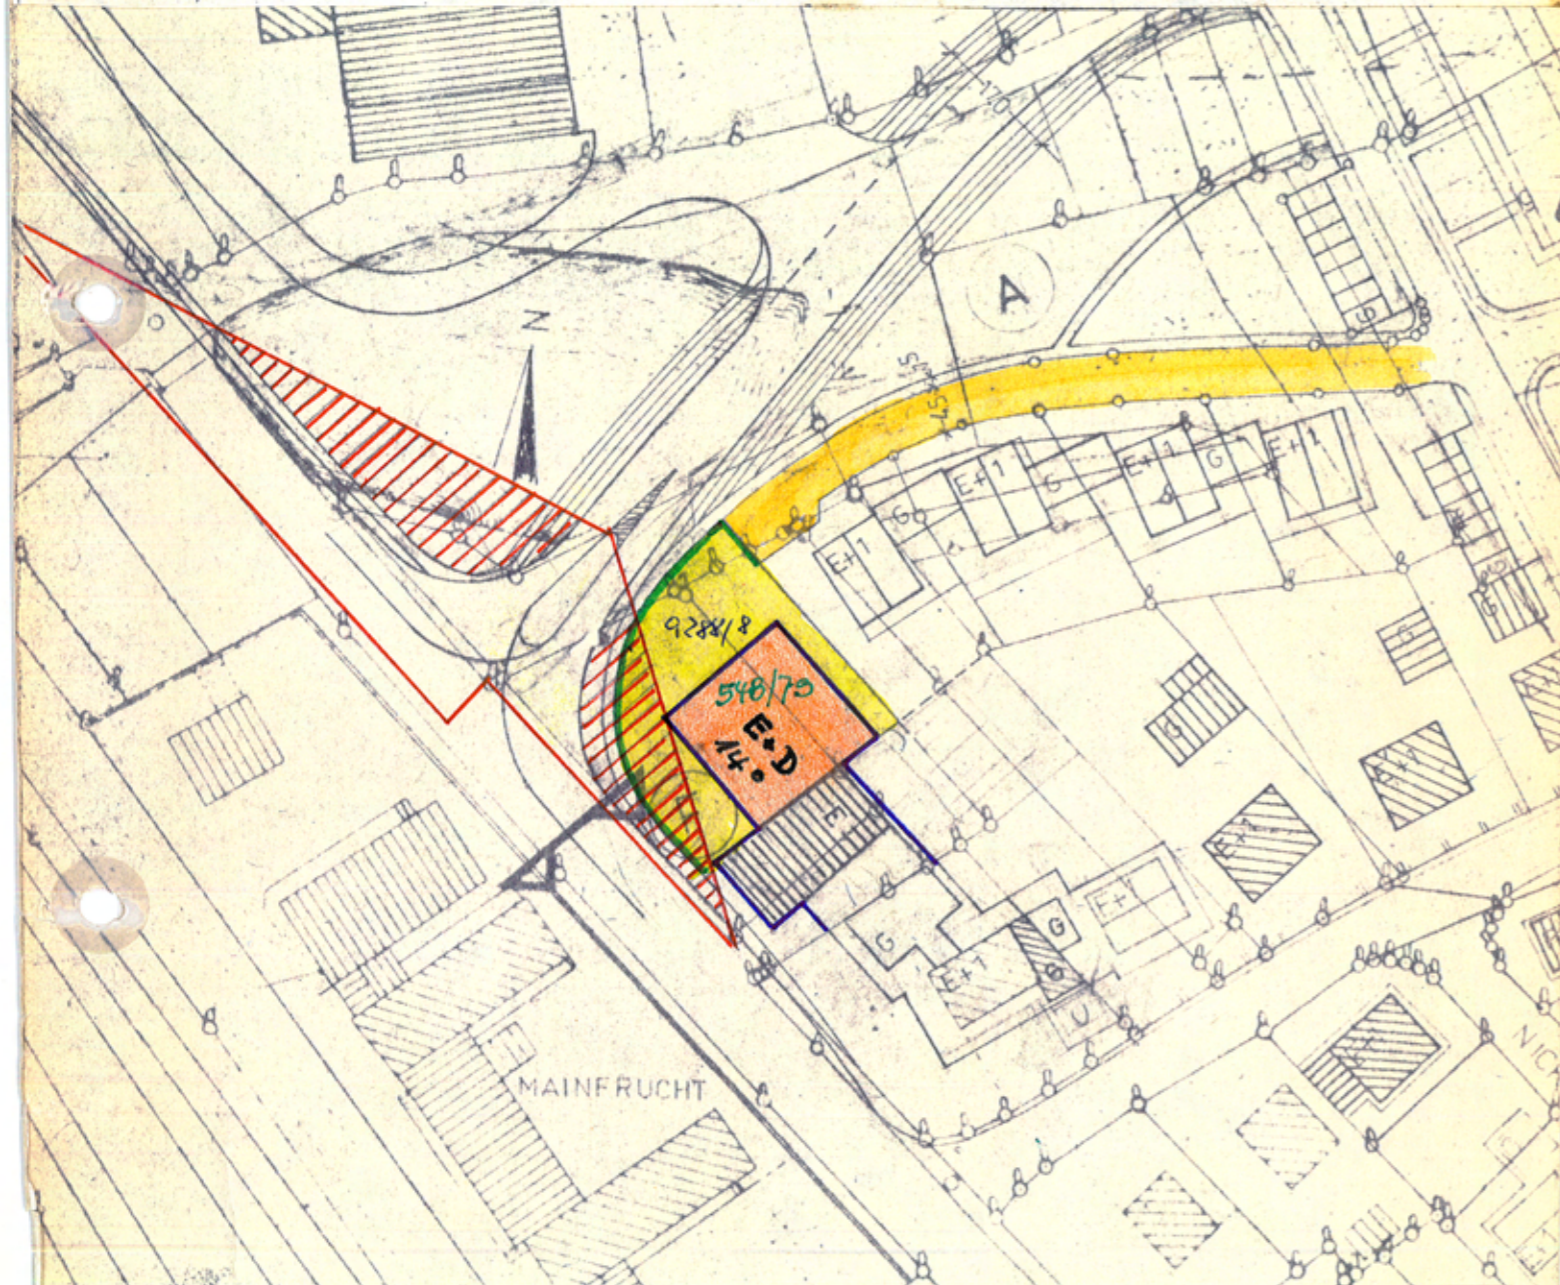

Die Bebauungsplanänderung ist gemäß § 11 BBauG mit Bescheid des Landratsamtes Schweinfurt vom 17.01.1979 Nr. 5.3 - 610 - 9/1 genehmigt worden.

Schweinfurt, 17.01.1979

Landratsamt
I.A.

Mainka
Mainka
Regierungsrat

