


### Zeichenerklärung

1. Unterteilung der Flächennutzungsplanänderung in zwei Bauabschnitte
2. Der I. Bauabschnitt wird gemäß § 5, Abs. 3 BBauG, vorgezogen.

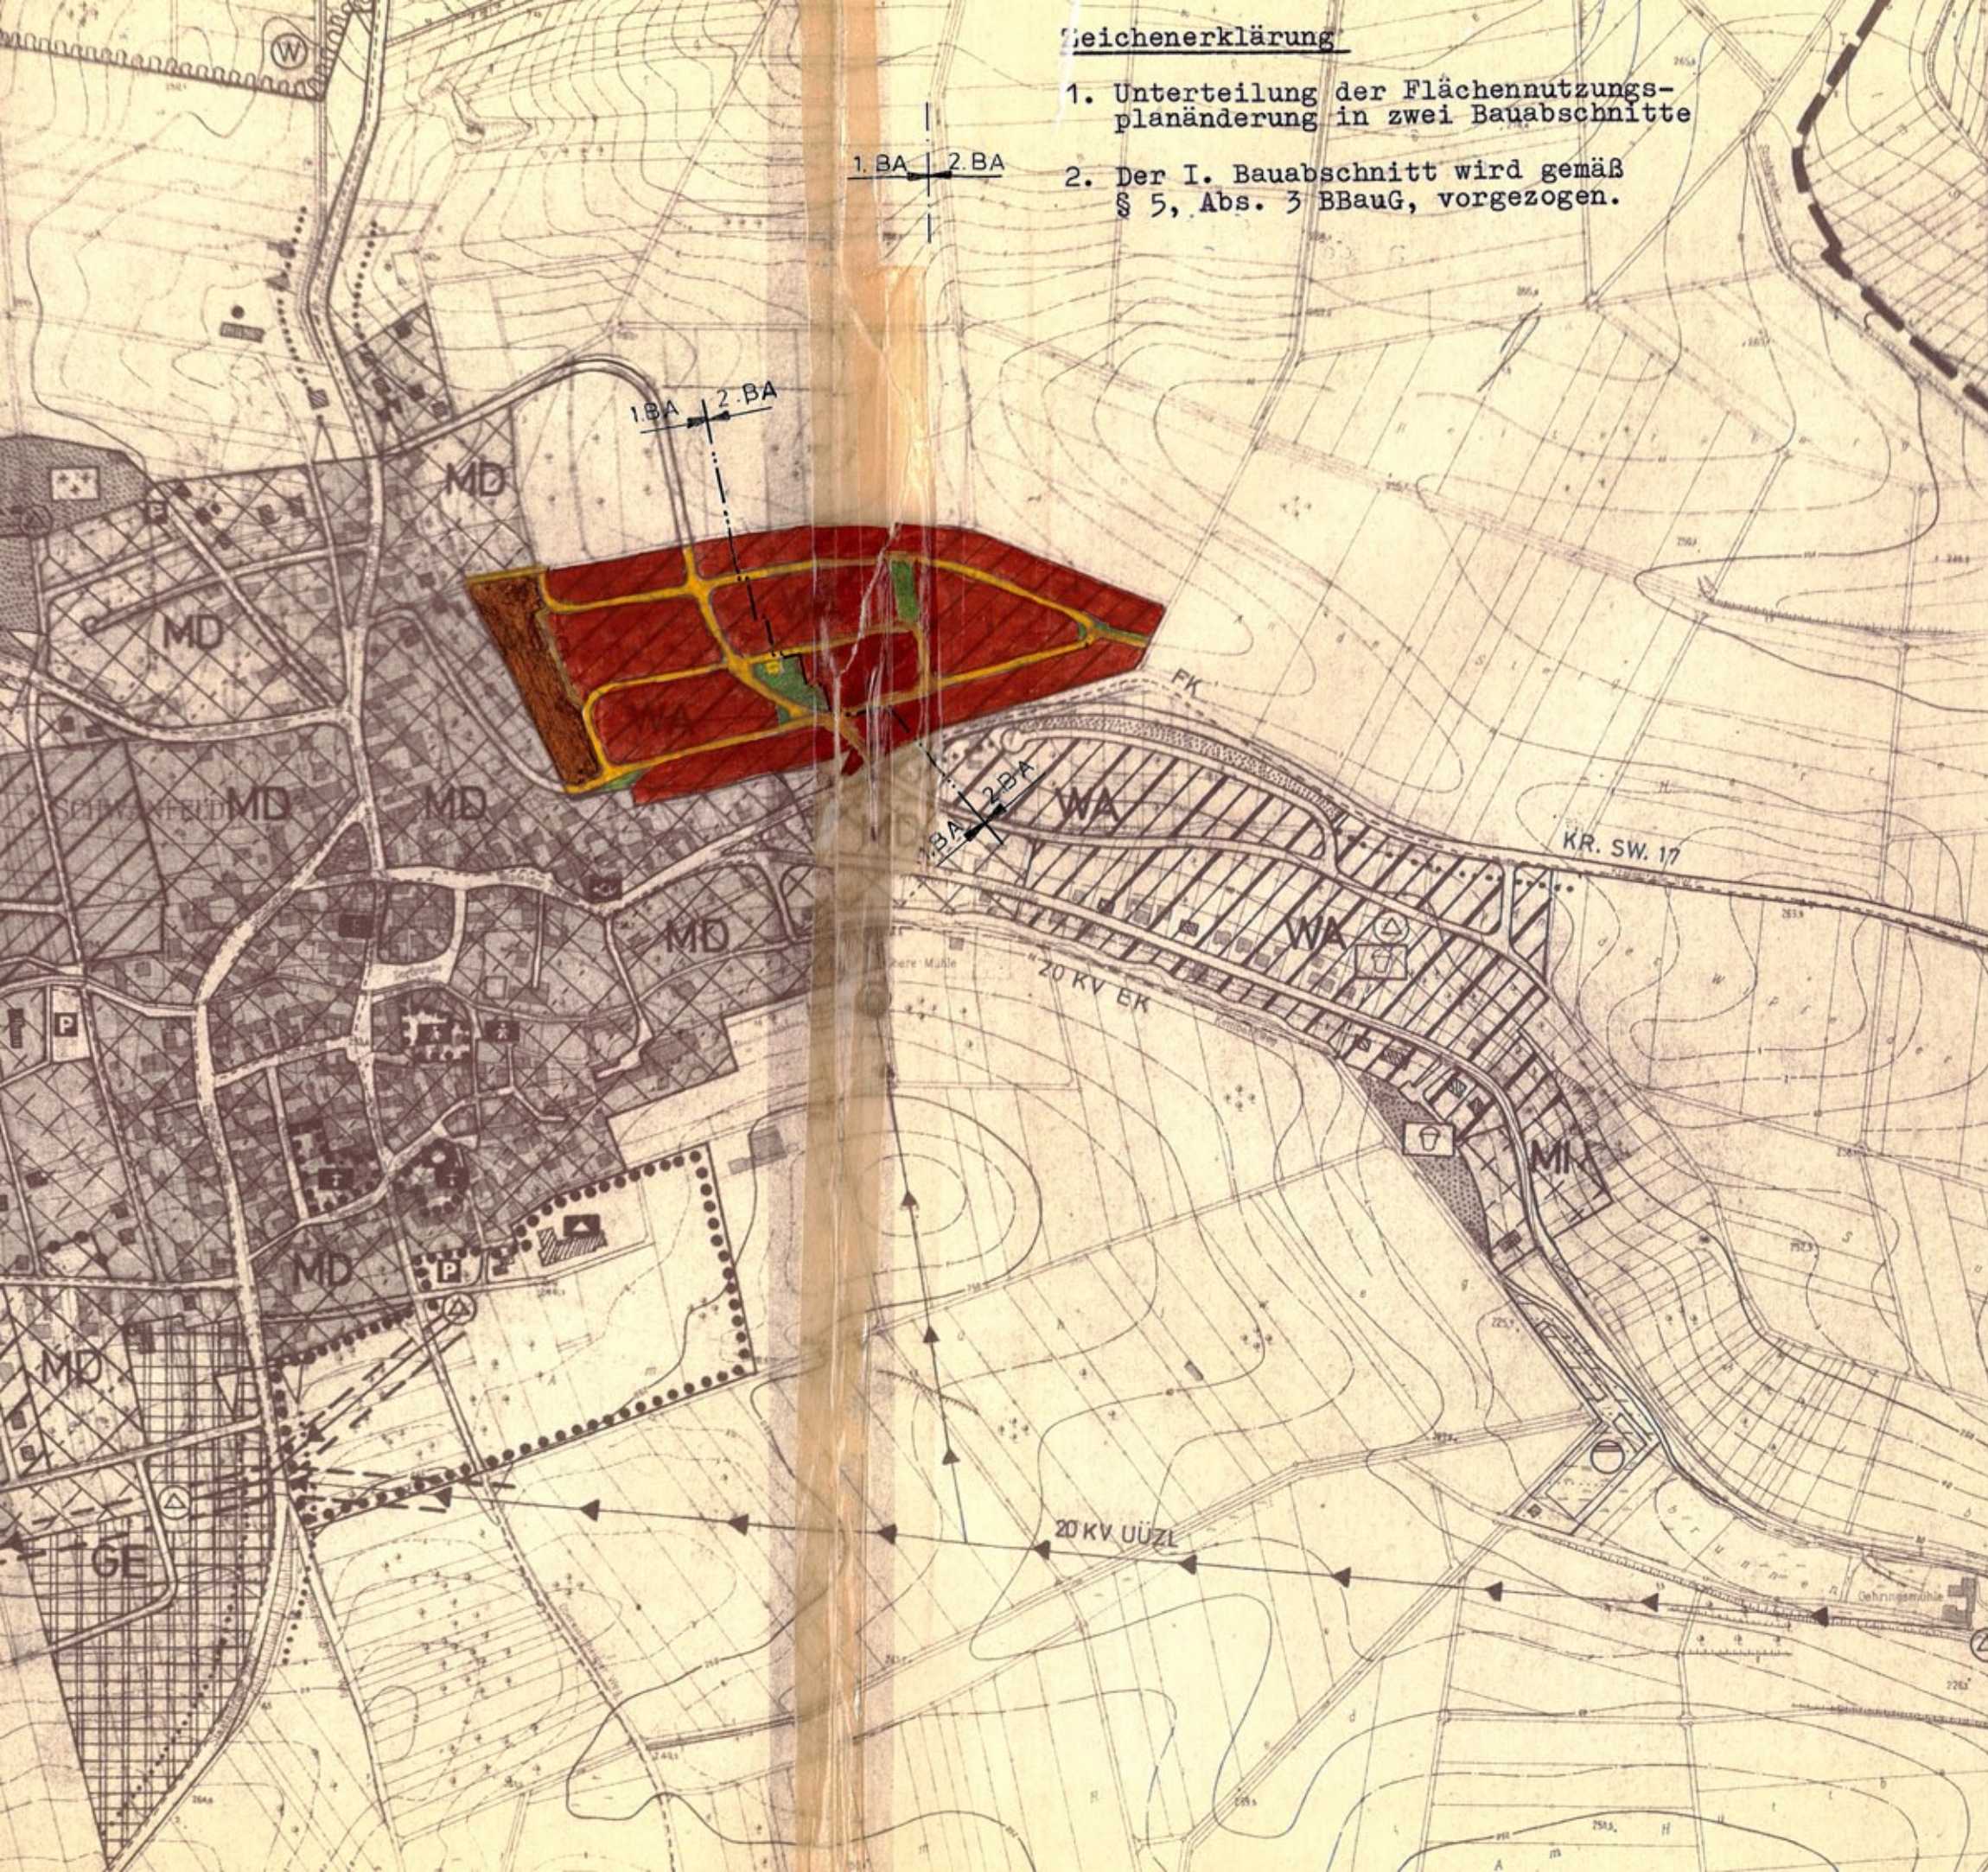

## GEMEINDE SCHWANFELD LKR. SCHWEINFURT FLÄCHENNUTZUNGSPLANÄNDERUNG

Der Gemeinderat Schwanfeld hat mit Beschluß vom 14.03.1980 die Änderung des Flächennutzungsplanes beschlossen.

Schwanfeld, den 18.04.1980



*H. Röttmelt*  
1. Bürgermeister  
Dr. Röttmelt

Der Entwurf des Änderungsplanes zum Flächennutzungsplan wurde mit dem Erläuterungsbericht gemäß § 2 a Abs. 6 BBauG vom 10.11.1980 bis 11.12.1980 in Schwanfeld öffentlich ausgelegt.

Schwanfeld, den 12.12.1980



*H. Röttmelt*  
1. Bürgermeister  
Dr. Röttmelt

Der Gemeinderat Schwanfeld hat mit Beschluß vom 16.01.1981 den Änderungsplan zum Flächennutzungsplan gemäß § 5 BBauG aufgestellt.

Schwanfeld, den 16.01.1981



*H. Röttmelt*  
1. Bürgermeister  
Dr. Röttmelt

Mit / ohne Auflagen genehmigt  
gemäß § 6 BBauG mit RB vom  
30. Juni 1981 Nr. 420 - 930 a 15/77  
Würzburg, den 19. August 1981  
Regierung von Unterfranken



GEÄNDERT:  
WÜRZBURG, DEN 20. 3. 1980 u. 8. 10. 1980  
DER ARCHITEKT:

ING. GRAD. RUDI HEMMER  
ARCHITEKT  
HAUPTBEREICH  
9700 WÜRZBURG  
(ING. GRAD. RUDI HEMMER)

