
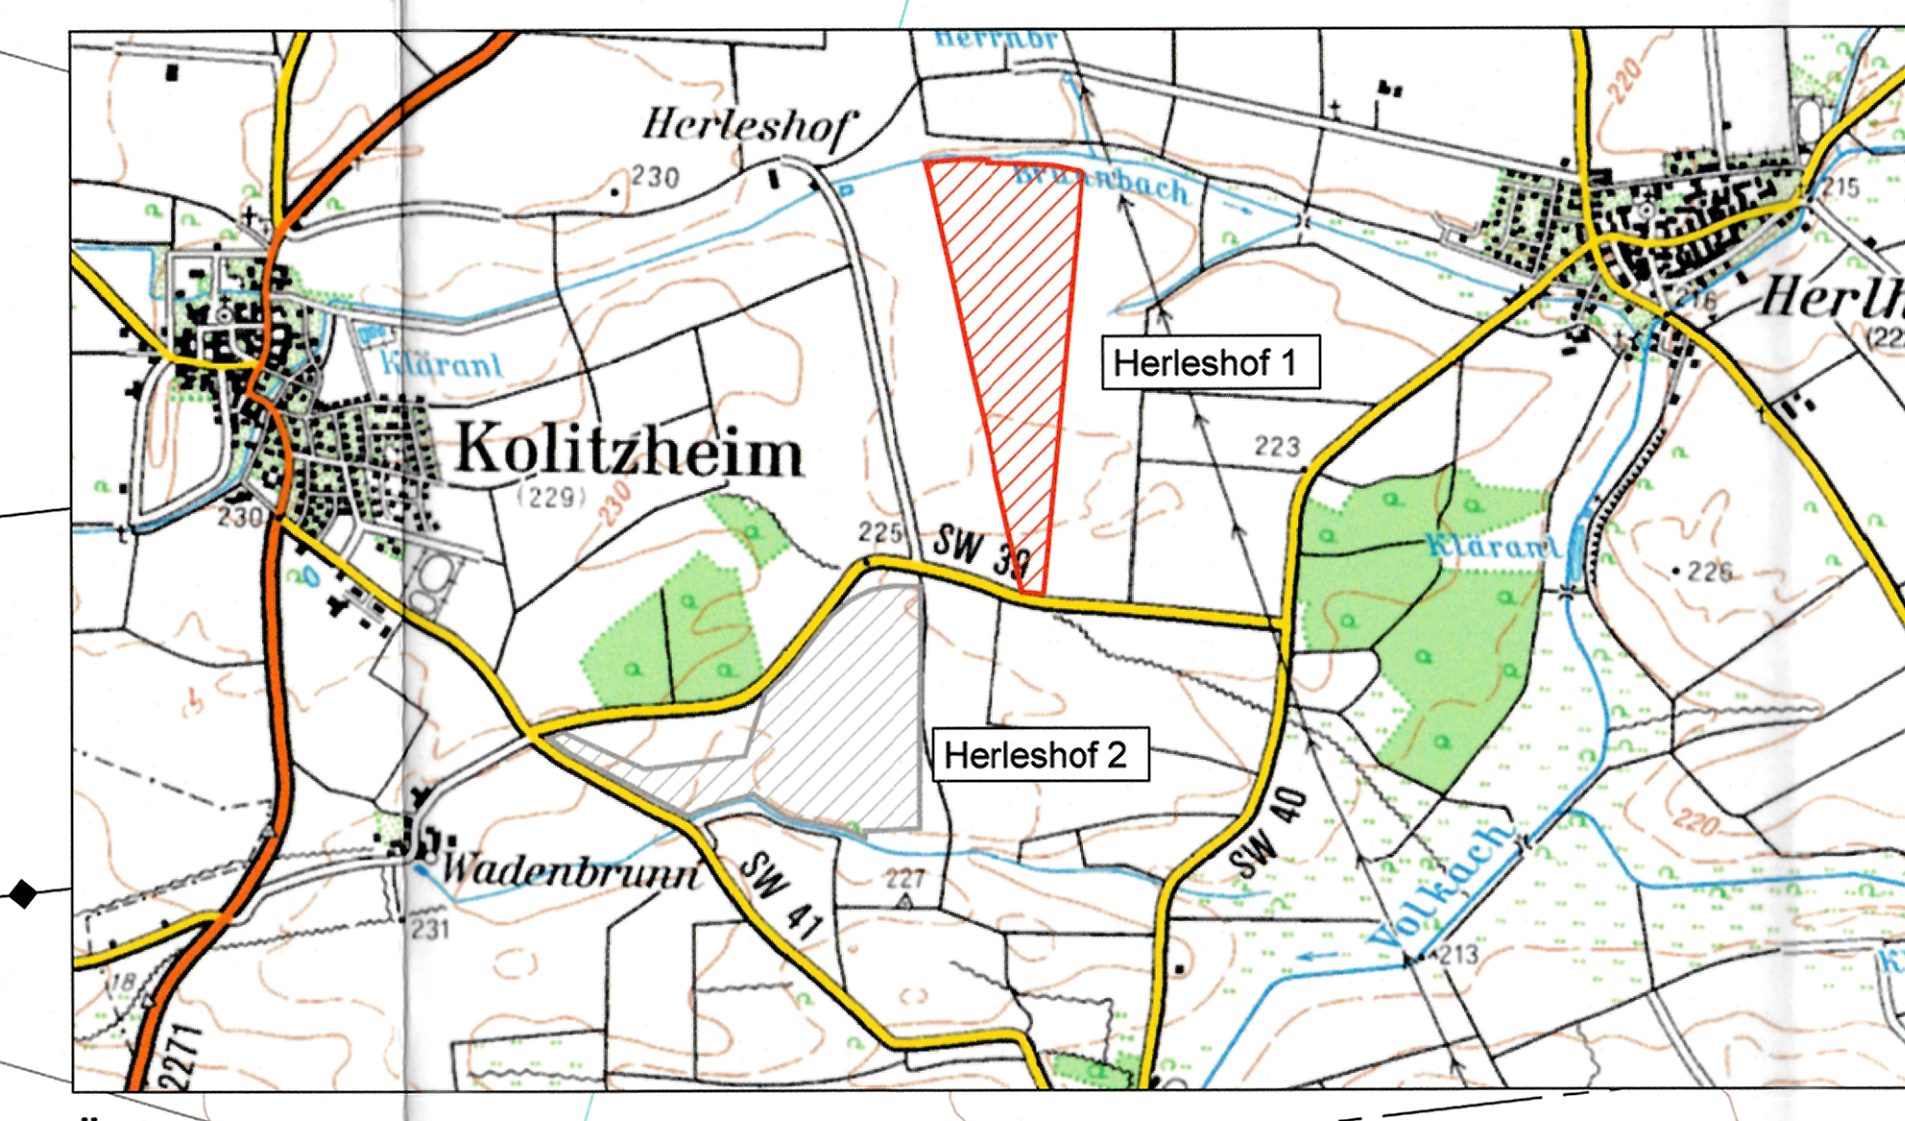


**vorhabenbezogener Bebauungsplan (vBBP) "Solarkraftwerk Herleshof" mit integriertem Grünordnungsplan (GOP),
Gemeinde Kolitzheim, Landkreis Schweinfurt, M 1:1.000
hier: nördliche Teilfläche "Herleshof 1"**

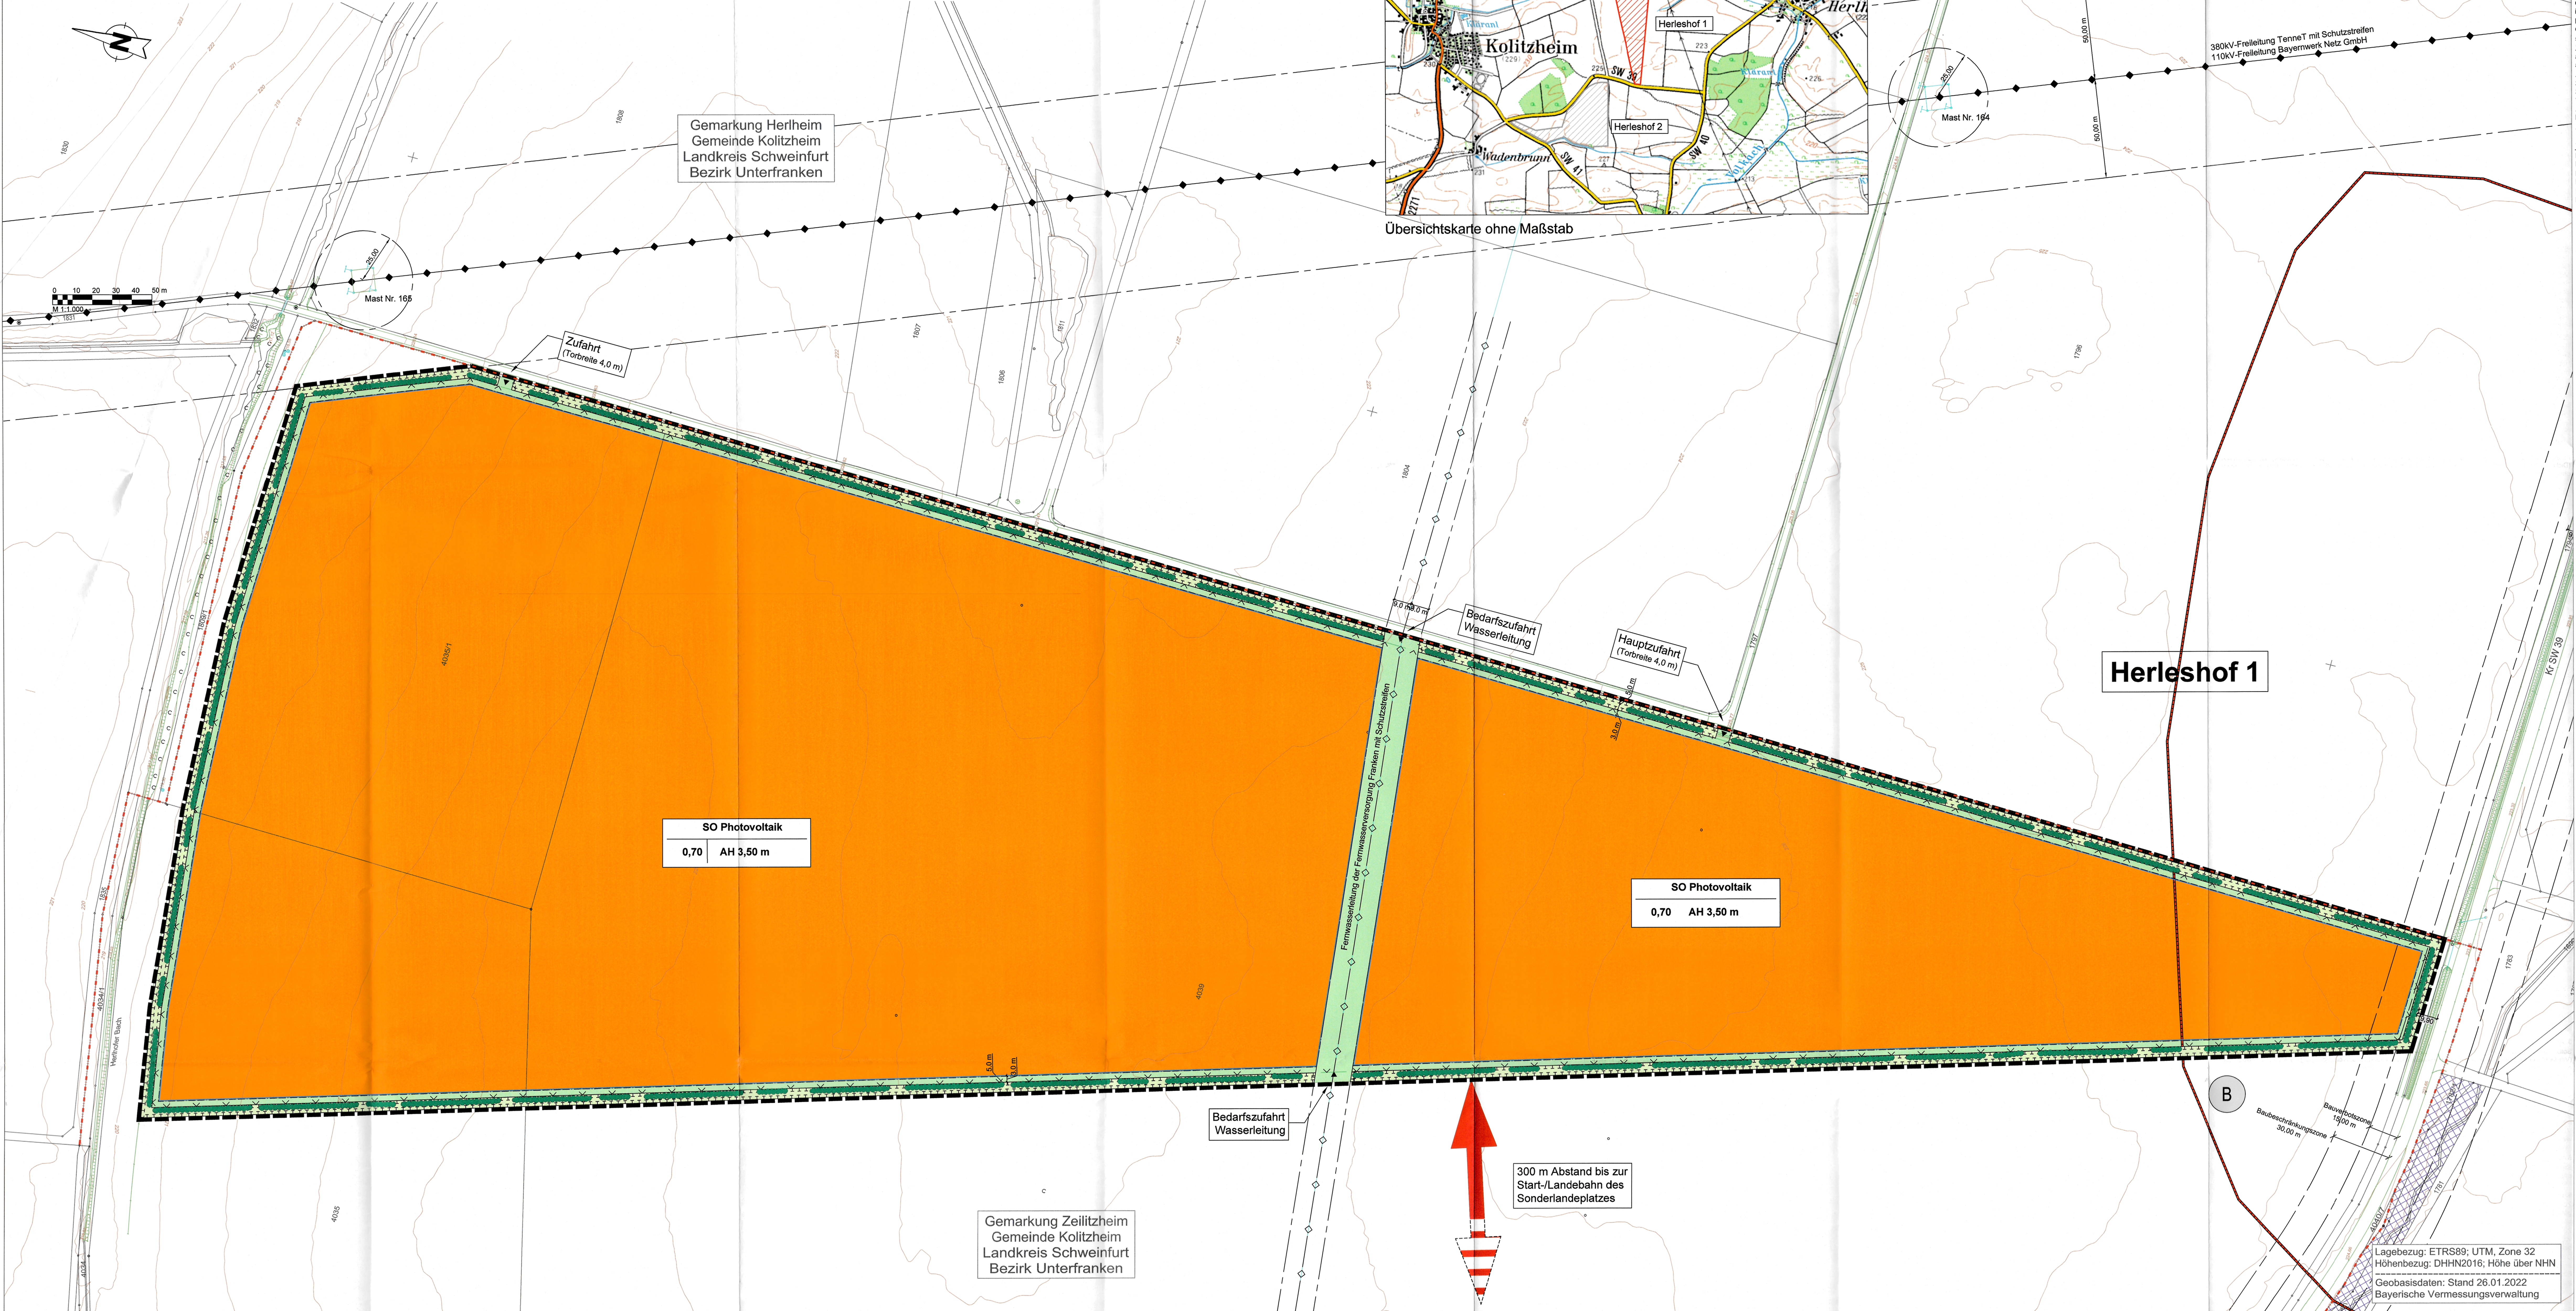

Übersichtskarte ohne Maßstab

Gemarkung Herlheim
Gemeinde Kolitzheim
Landkreis Schweinfurt
Bezirk Unterfranken

Gemarkung Zeilitzheim
Gemeinde Kolitzheim
Landkreis Schweinfurt
Bezirk Unterfranken

SO Photovoltaik	
0,70	AH 3,50 m

SO Photovoltaik	
0,70	AH 3,50 m

300 m Abstand bis zur
Start-/Landebahn des
Sonderlandeplatzes

Herleshof 1

Lagebezug: ETRS89; UTM, Zone 32
Höhenbezug: DHHN2016; Höhe über NHN
Geobasisdaten: Stand 26.01.2022
Bayerische Vermessungsverwaltung