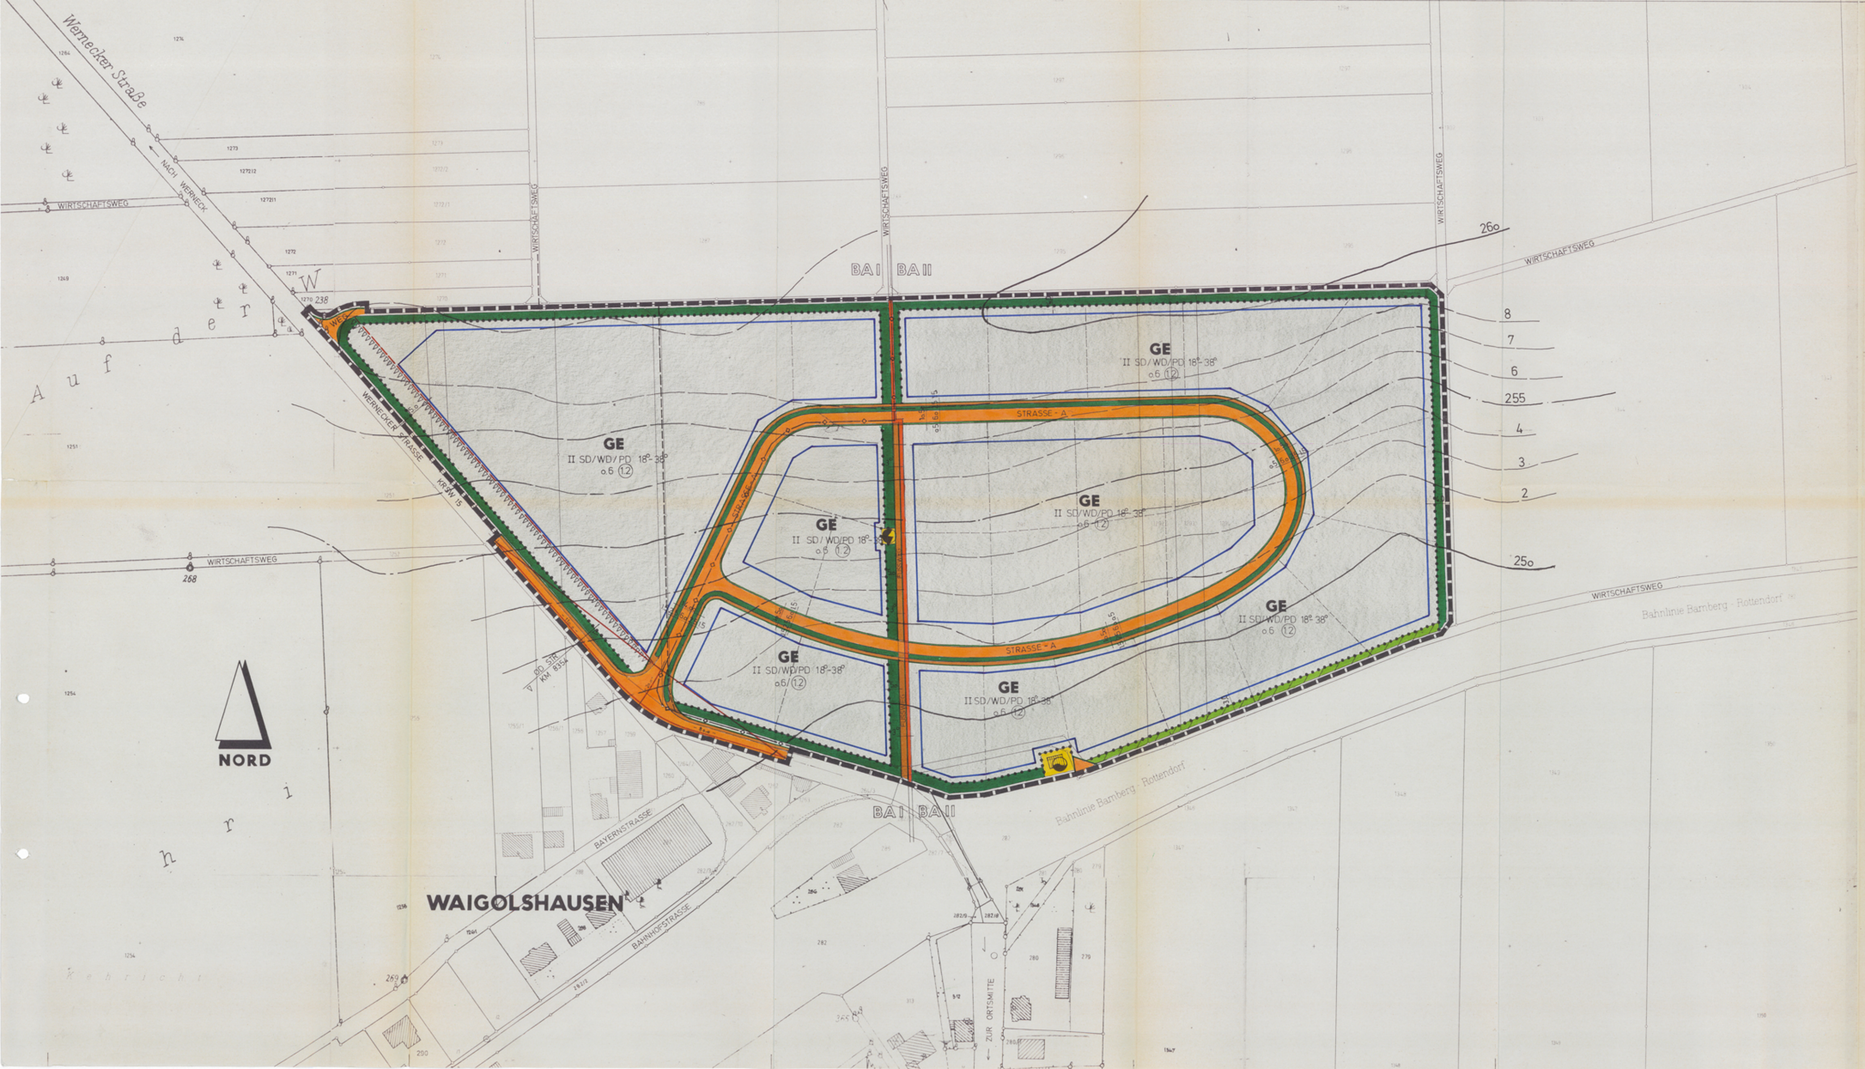
Wernecker Straße
NACH WERNECK
WIRTSCHAFTSWEG
WIRTSCHAFTSWEG
WIRTSCHAFTSWEG
WIRTSCHAFTSWEG
BAI BAII
BAI BAII
GE
II SD/WD/PD 18°-38°
o 6 (12)
STRASSE "A"
STRASSE "A"
WERNECKER STRASSE
K 4 N-15
OD-STR
KM 8.354
AM 8.354
NORD
WAIGOLSHAUSEN
BAYERNSTRASSE
BAHNHOFSTRASSE
ZUR ORTSMITTE
Bahnlinie Bamberg - Rottendorf
Bahnlinie Bamberg - Rottendorf
260
255
250
8
7
6
4
3
2
1
268
269
271
272
273
274
276
278
279
280
282
283
284
286
287
